

Notes:

Plànol n°
0_1



Projecte:

Direcció:


Escenografia:

Teatre:	Data:
.....	

Nombre d'arxiu: S4S4-Planols Base.dwg	Escala: A3 1:50
--	--------------------

Tipus de plànol:
PLANTA

Notes:

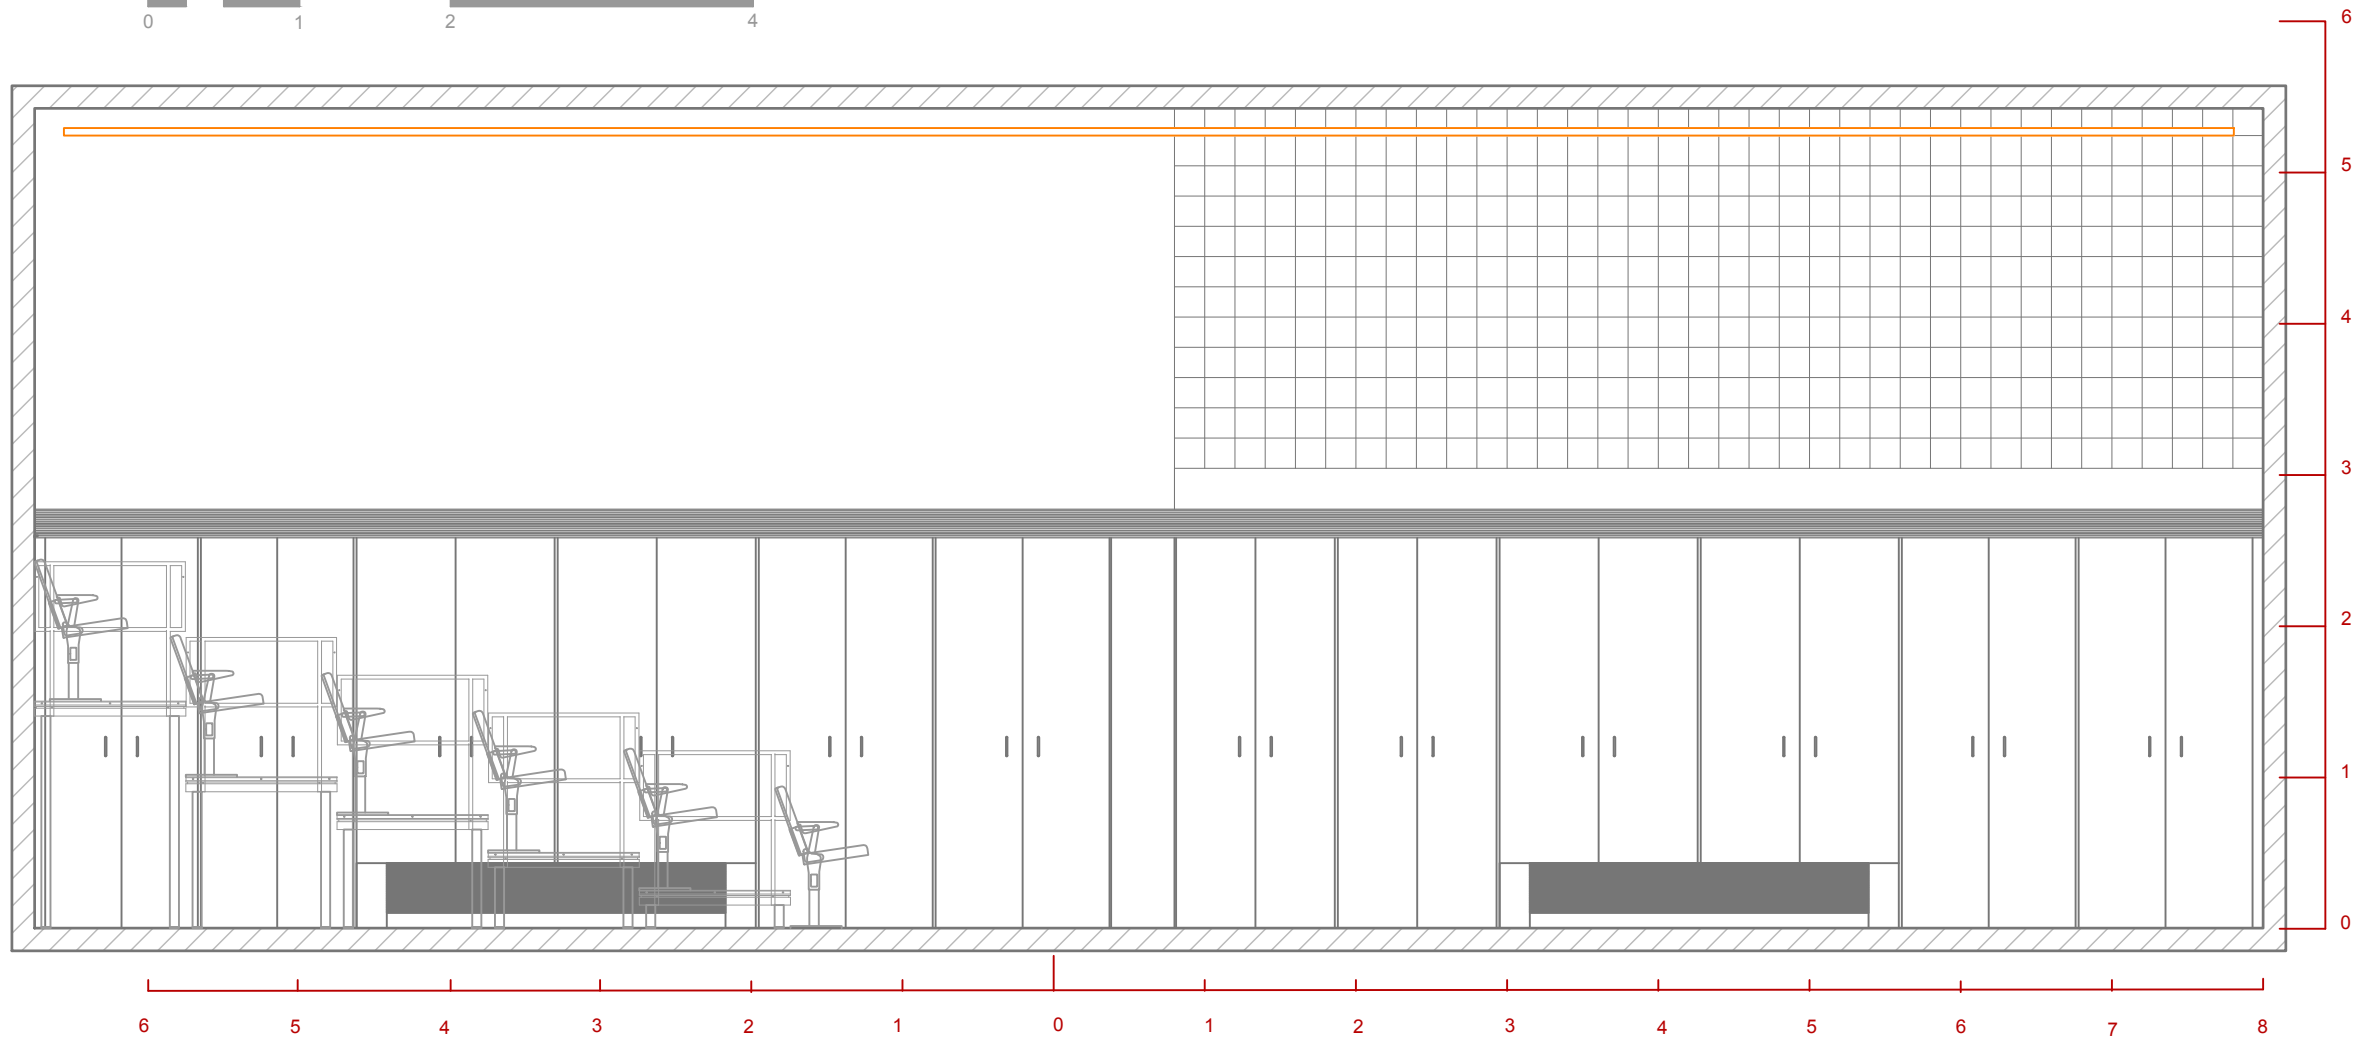

Plànol n°

0_2



**Diputació
Barcelona**
Institut del Teatre

Projecte:

Direcció:

Escenografia:

Teatre:

.....

Data:

Nombre d'arxiu:



S4S4-Planols Base.dwg

Escala: A3

1:50

Tipus de plànol:


SECCIÓ

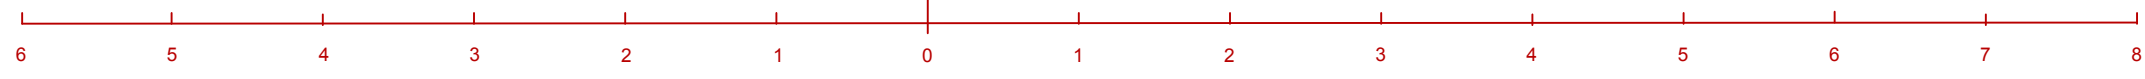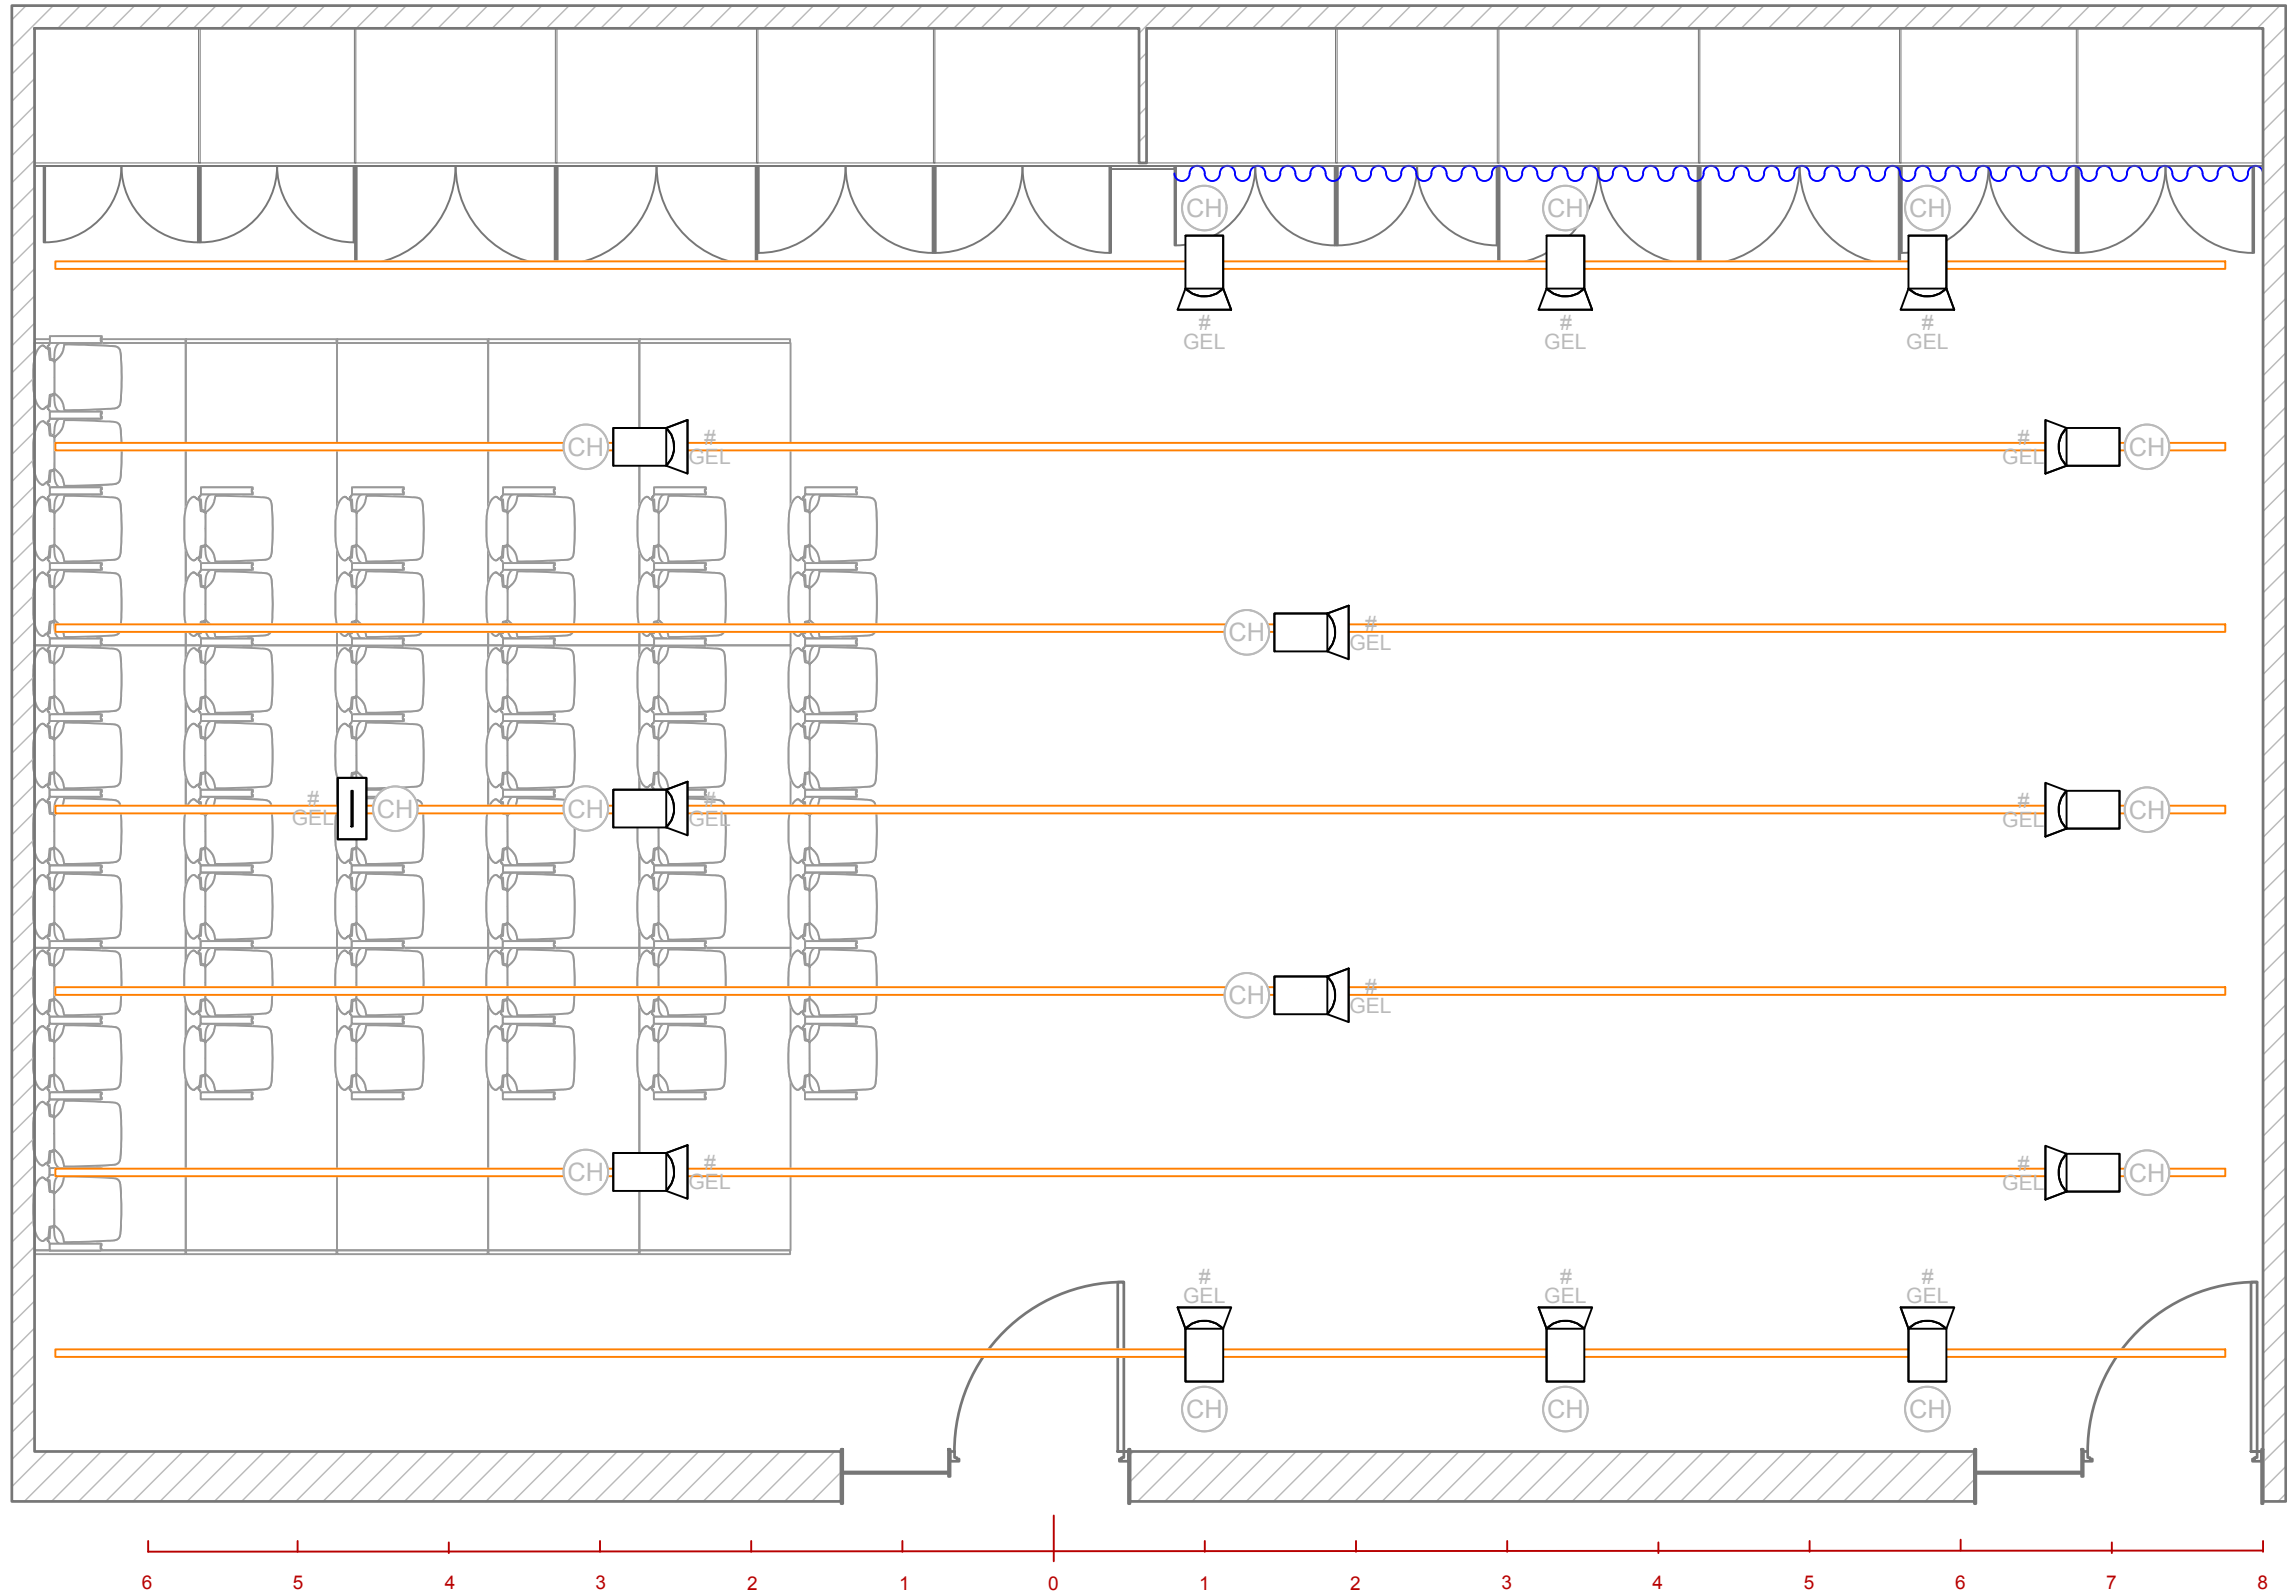

0.1
Plànol nº

Projecte:	Teatre:	<p>.....</p> <p>Tipus de plànol:</p> <p>PLANTA</p>
Direcció:		
Escenografia:		
Data:	Nombre d'arxiu:	Escala: A3
	S4S4-Planols Base.dwg	1:50



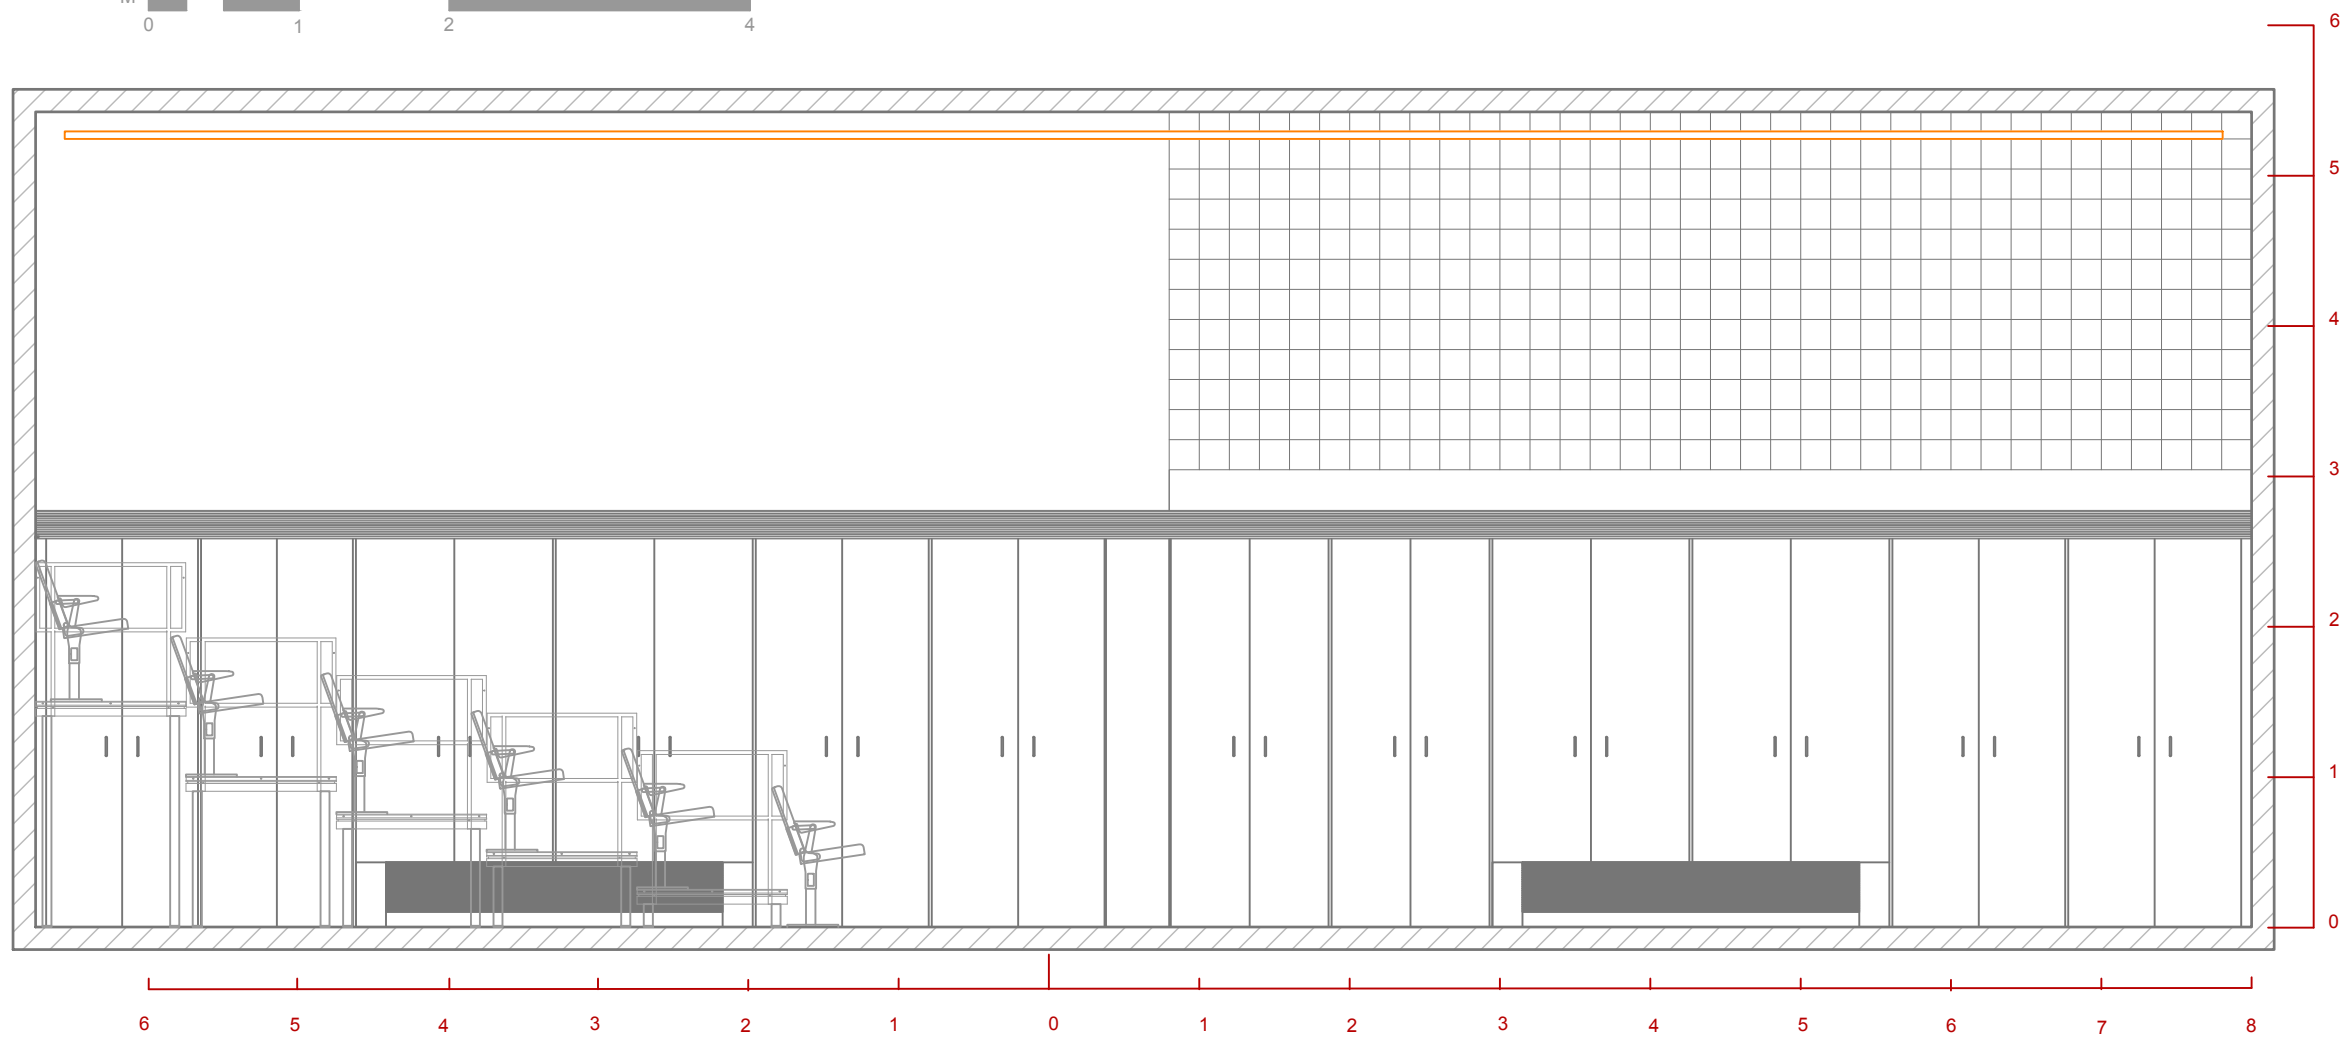

0.2

Plànol nº

Projecte:	Teatre:
Direcció:	Tipus de plànol:	SECCIÓ
Escenografia:		
Data:	Nombre d'arxiu:	Escales: A3
	S4S4-Planols Base.dwg	1:50



Diputació
Barcelona

Institut del Teatre