


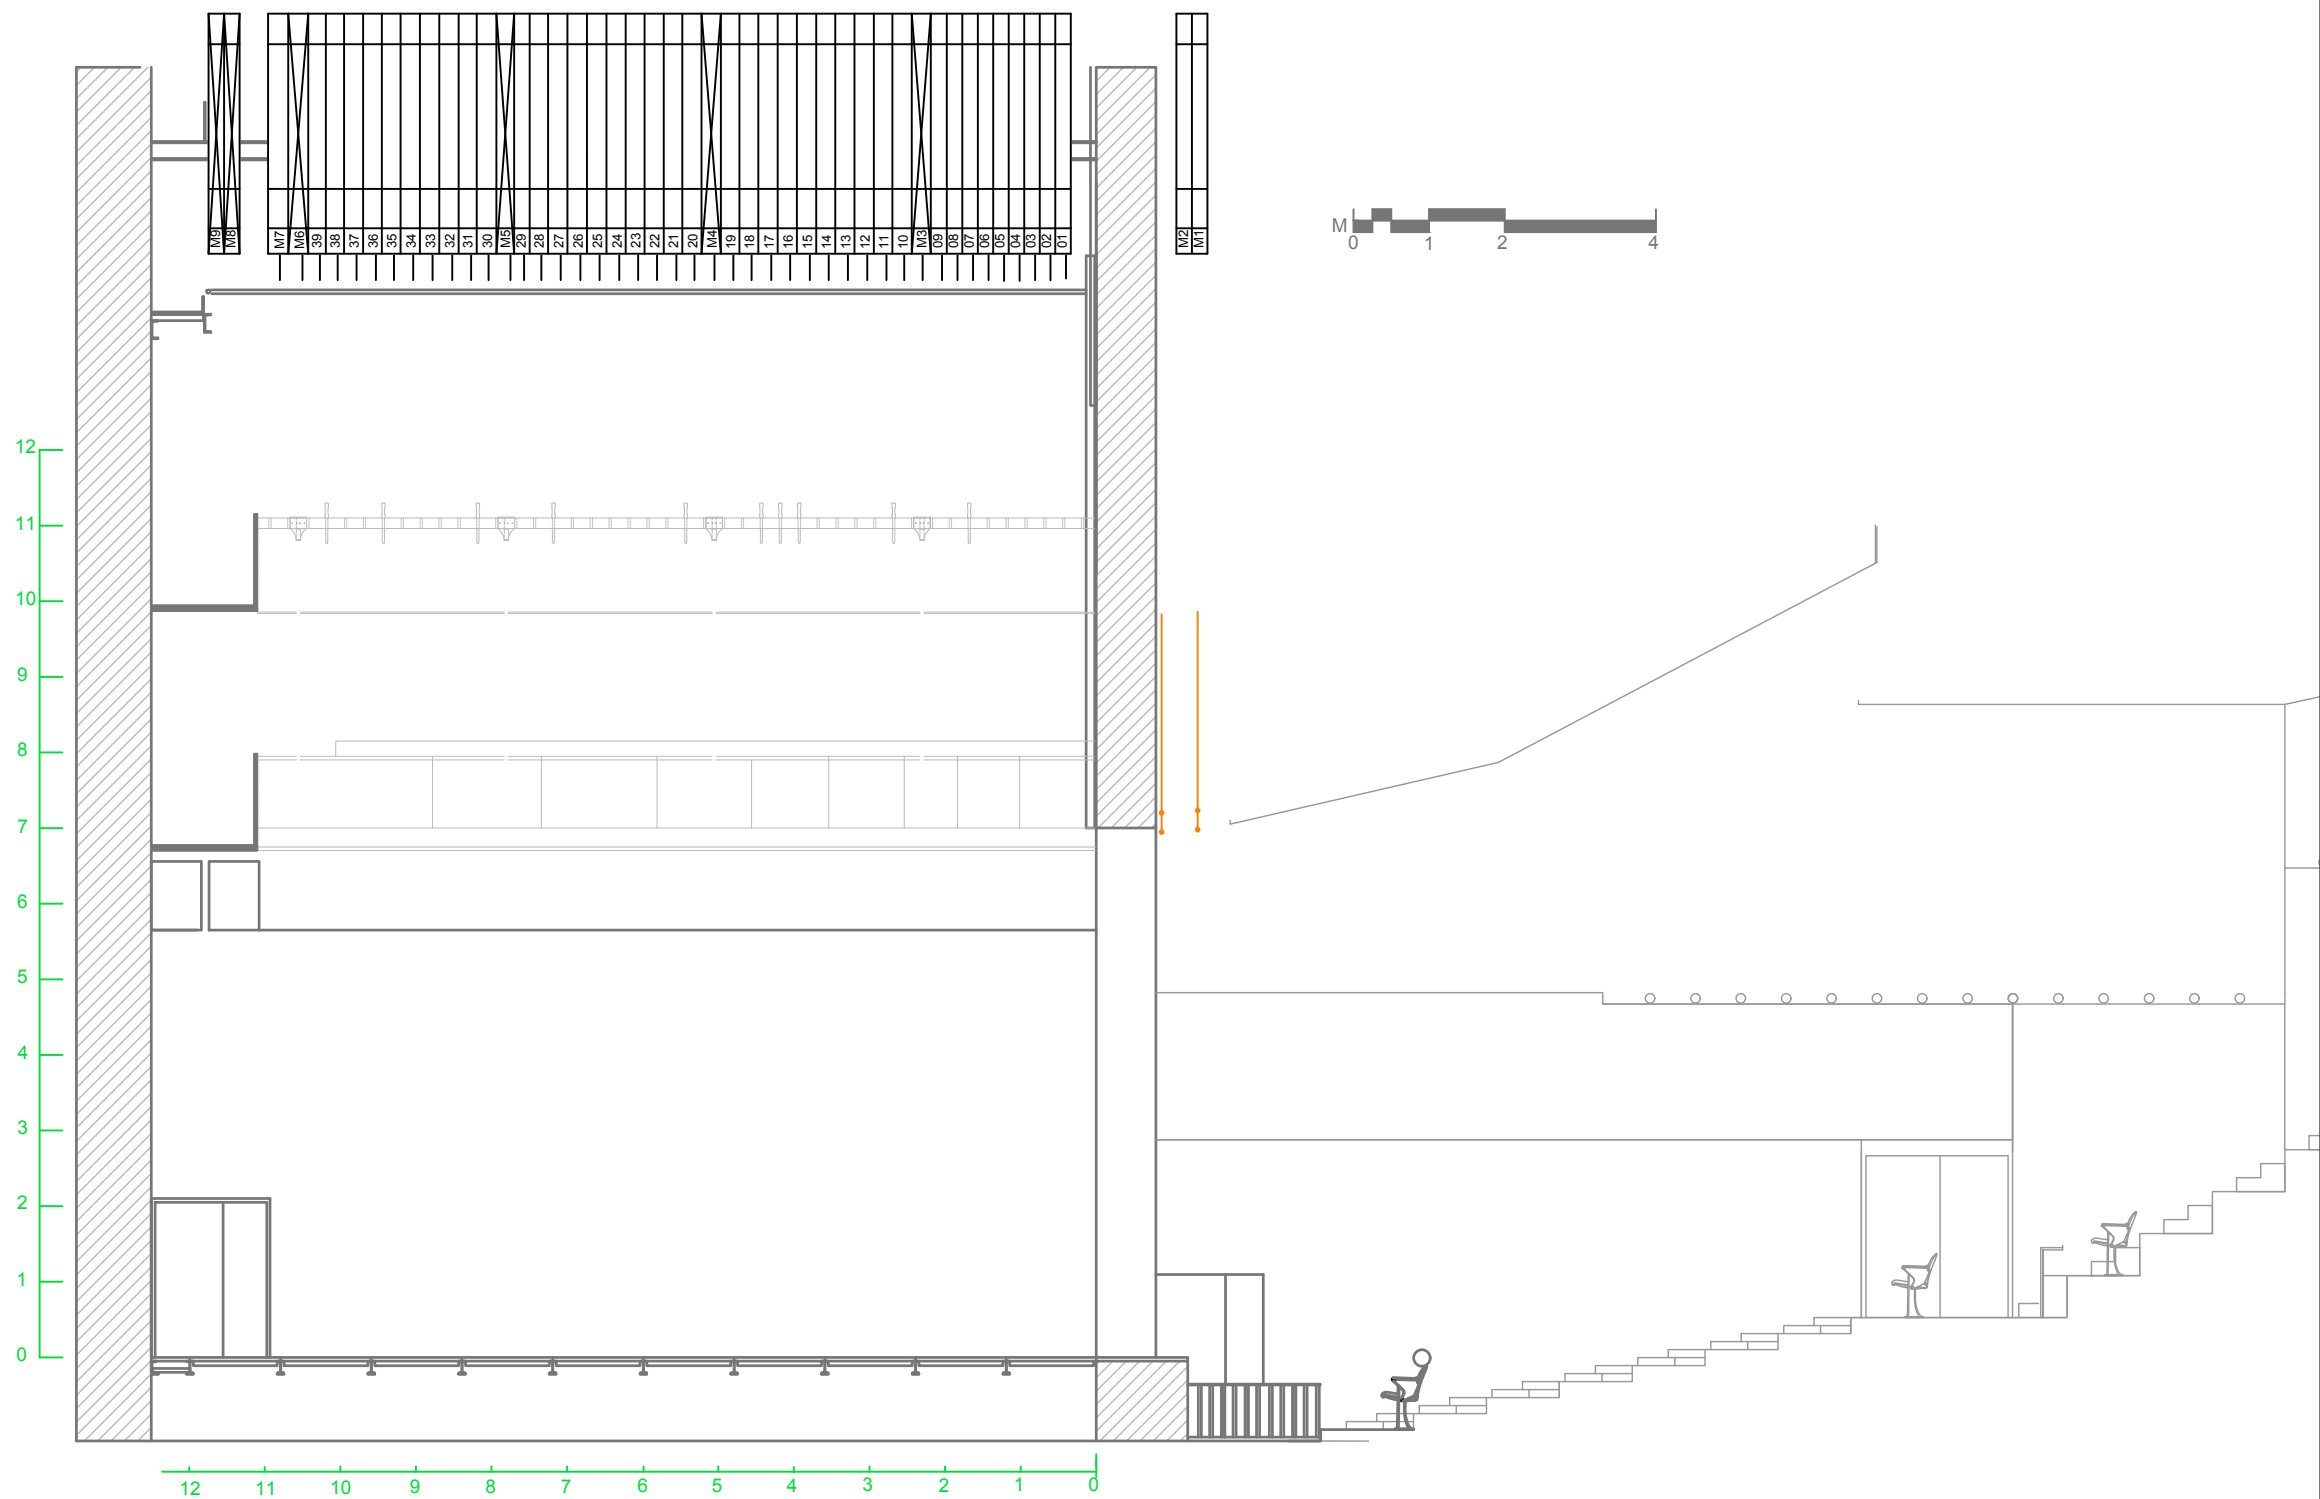

Notes:

Plànol n°

0_2

Projecte:

Direcció:

Escenografia:

Teatre:

.....

Nombre d'arxiu:


OM-Planols Base.dwg

Tipus de plànol:

SECCIÓ



**Diputació
Barcelona**
Institut del Teatre

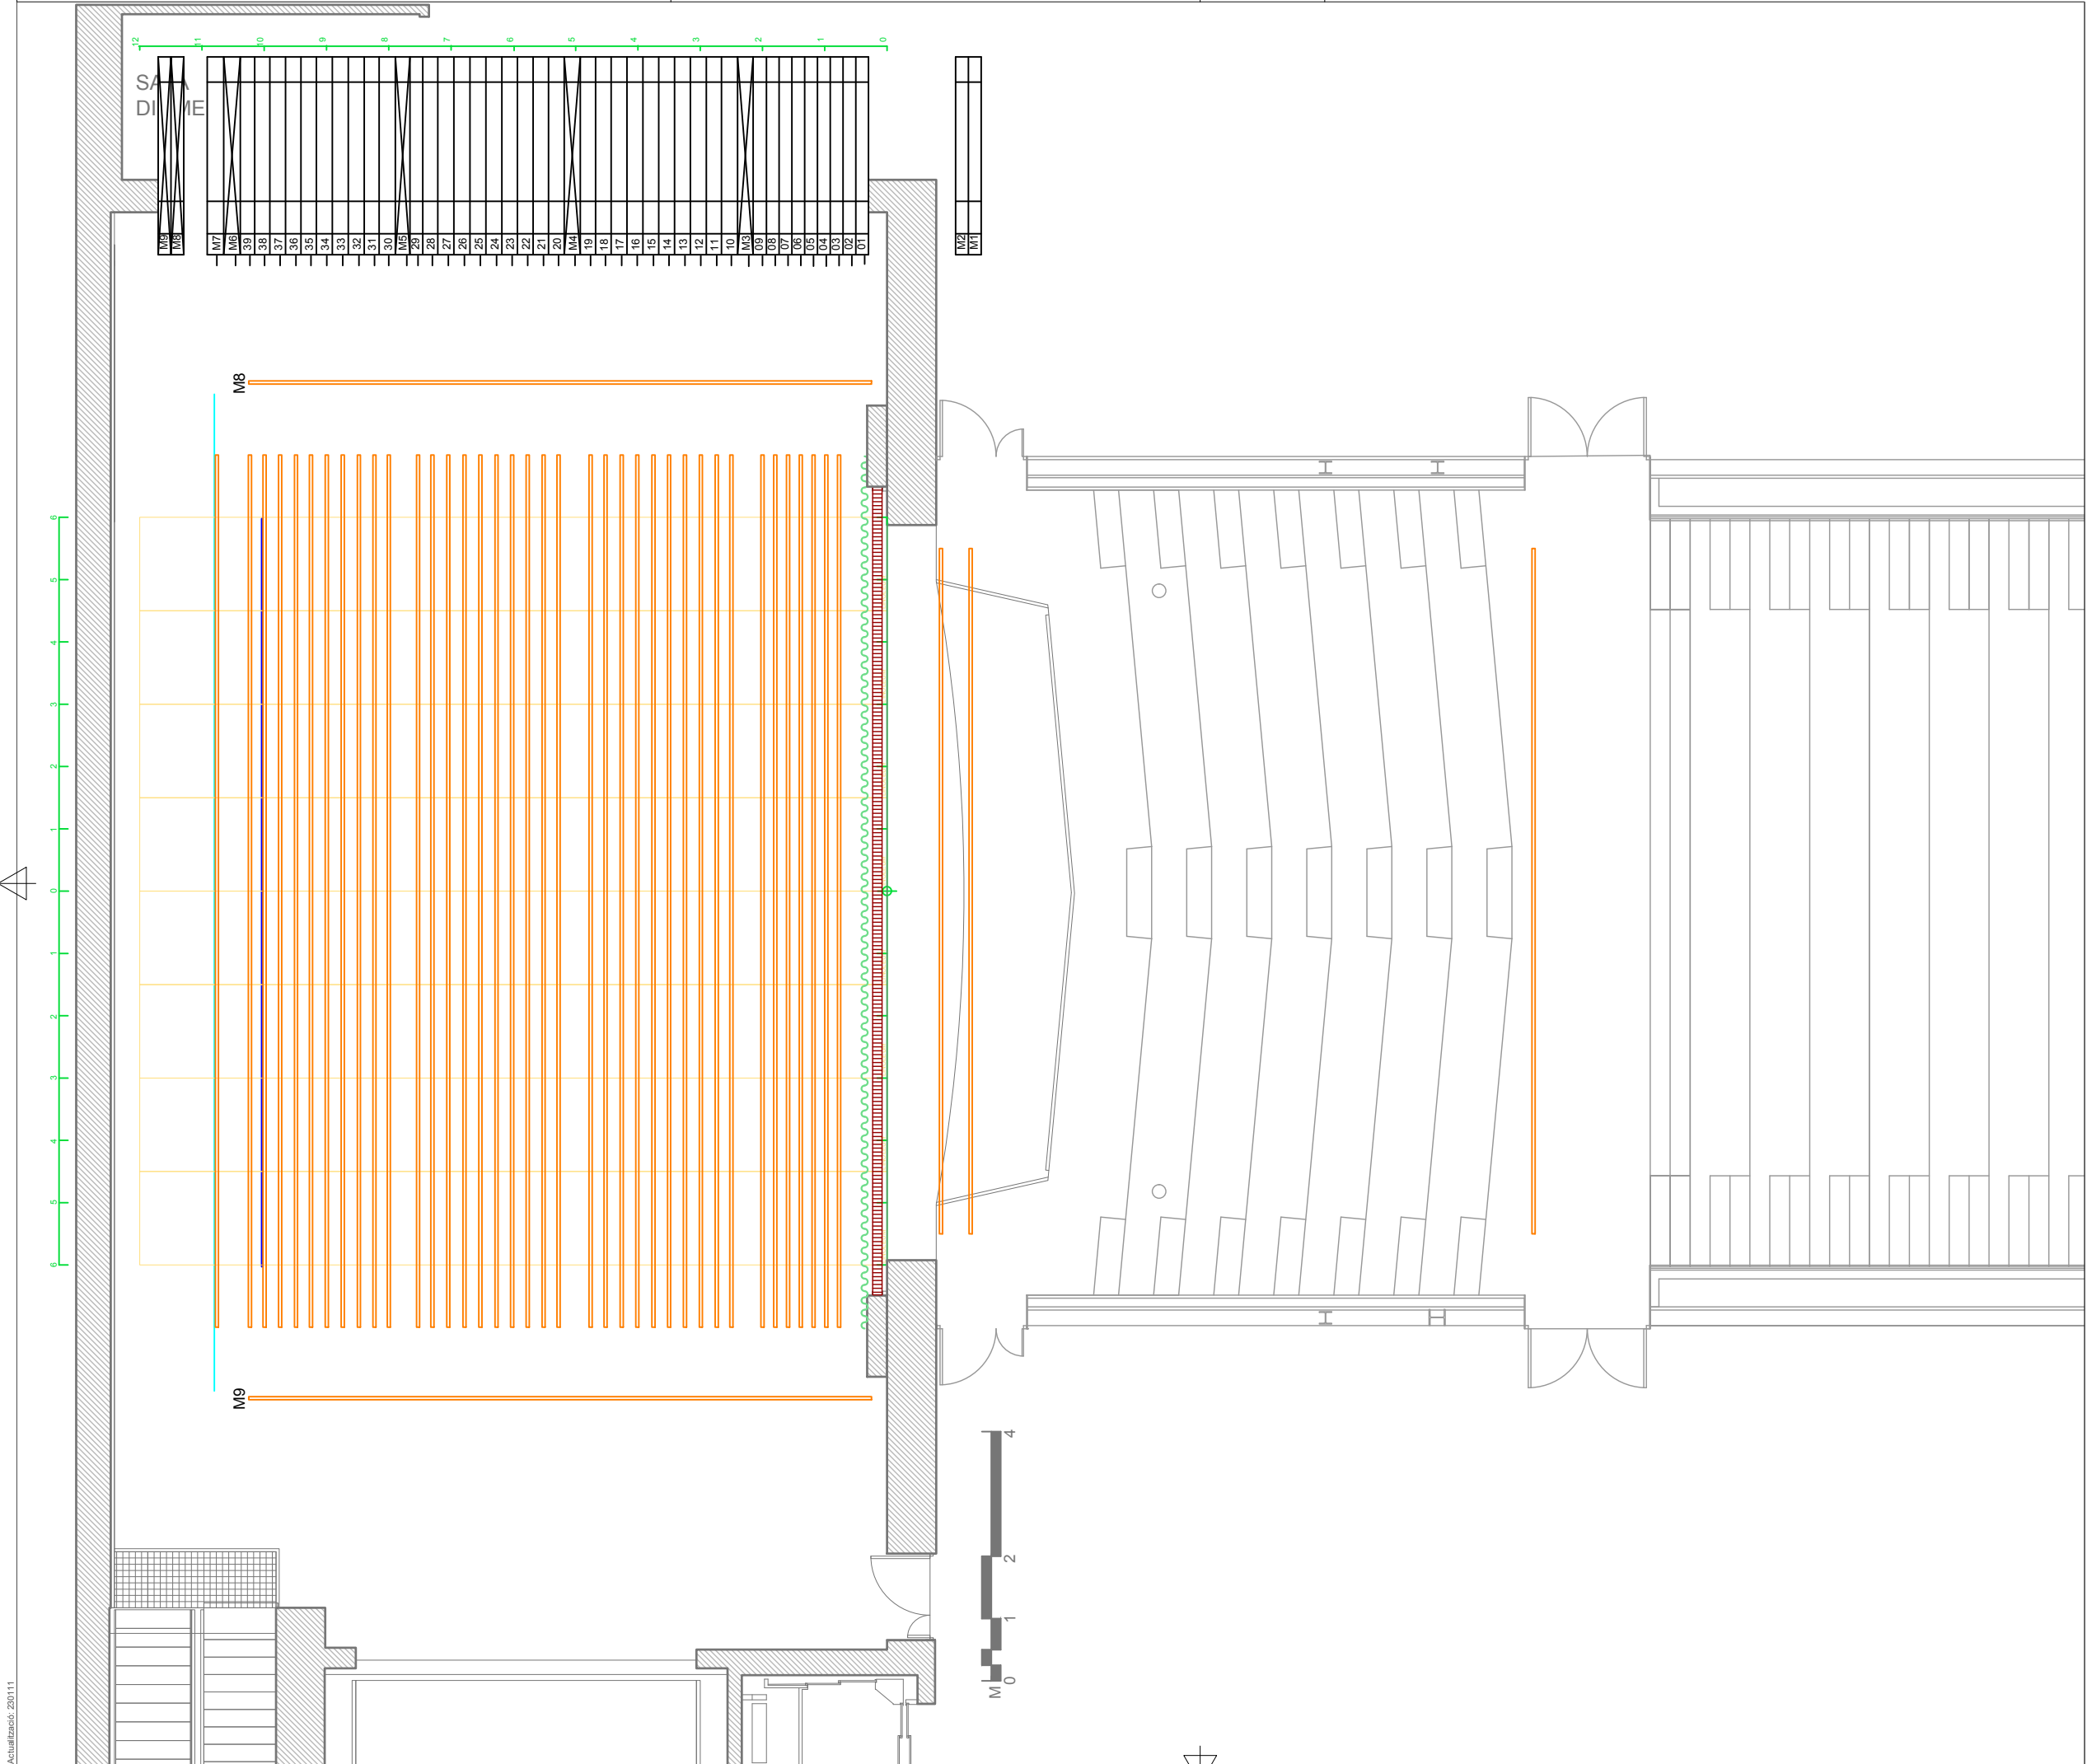

Notes:

Plànol nº

0_3



Diputació
Barcelona

Institut del Teatre

Projecte:

Direcció:

Escenografia:

Teatre:

.....

Data:

Nombre d'arxiu:


OM-Planols Base.dwg

Escala: A3

1:100

Tipus de plànol:

PLANTA SALA

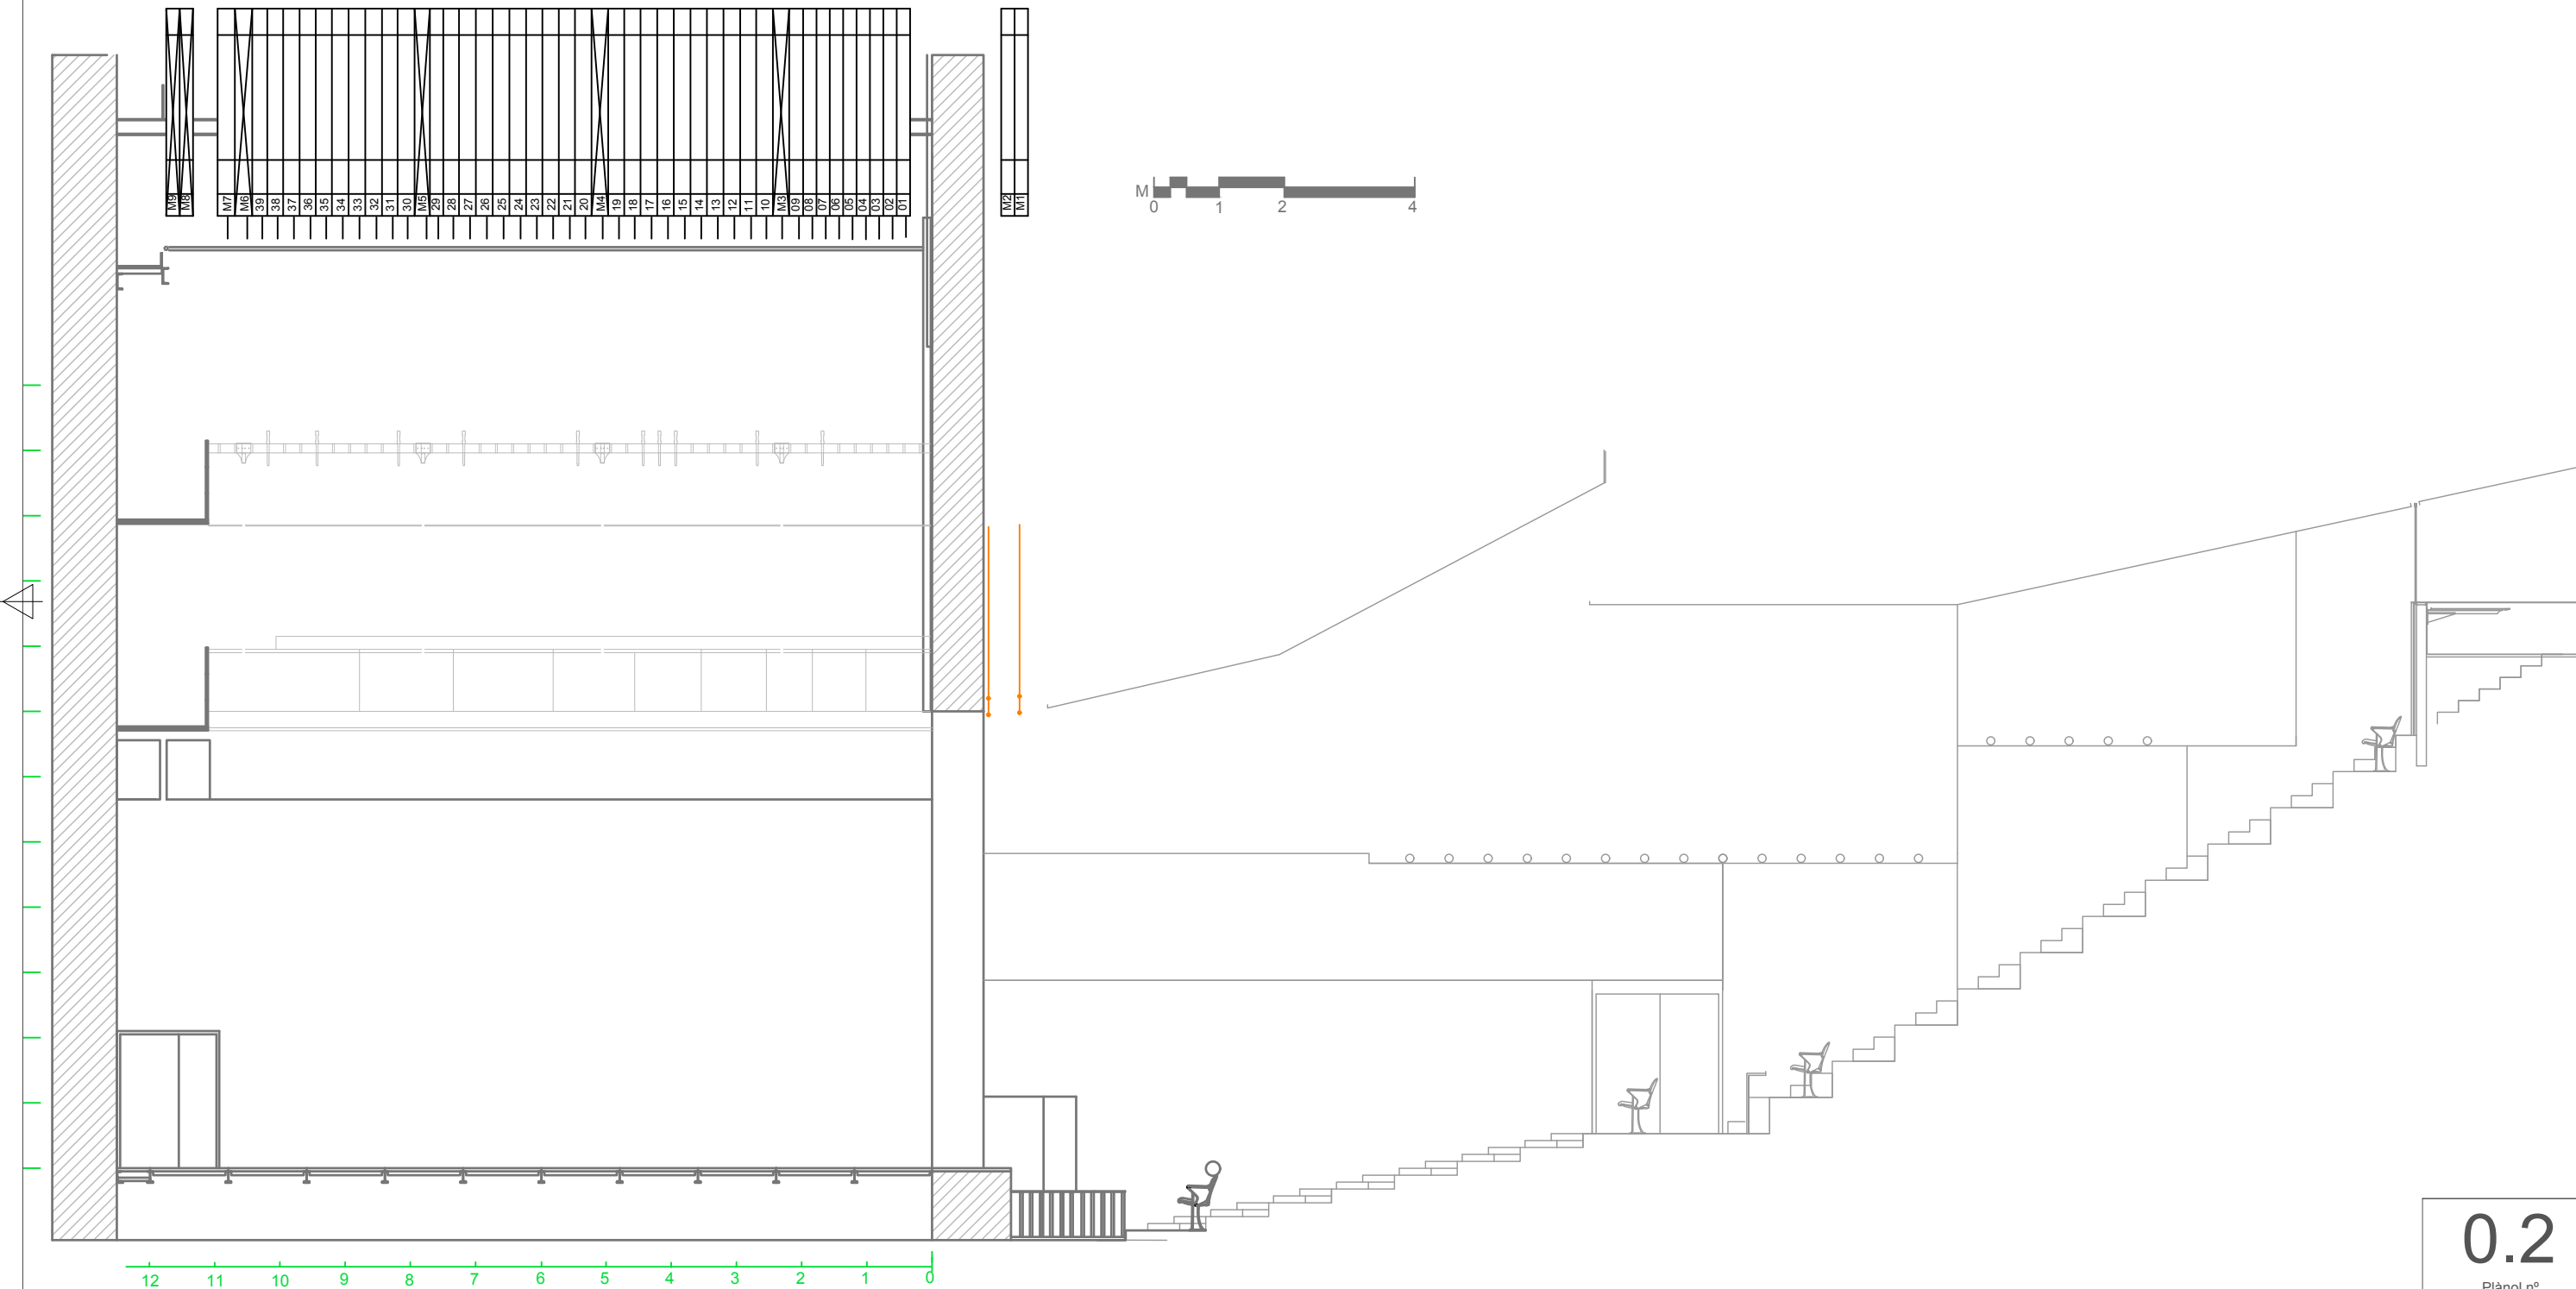

0.2

Plànol nº

Projecte:		Teatre:	
Direcció:			
Escenografia:		Tipus de plànol: SECCIÓ	
Data:	Nombre d'arxiu: OM-Plans Base.dwg	Escala: A3 1:100	



**Diputació
Barcelona**
Institut del Teatre

6 5 4 3 2 1 0 1 2 3 4 5 6


M8

M9

M 0 1 2 4

Projecte:		Teatre:	
Direcció:		Tipus de plànol:	
Escenografia:		PLANTA SALA	
Data:	Nombre d'arxiu:	Escala: A3	
	OM-Plànols Base.dwg	1:100	

0.3

Plànol nº



Diputació
Barcelona
Institut del Teatre